


# 西咸新区XXFX-CXG03控规管理单元土地利用规划图主要内容（第二次公示）

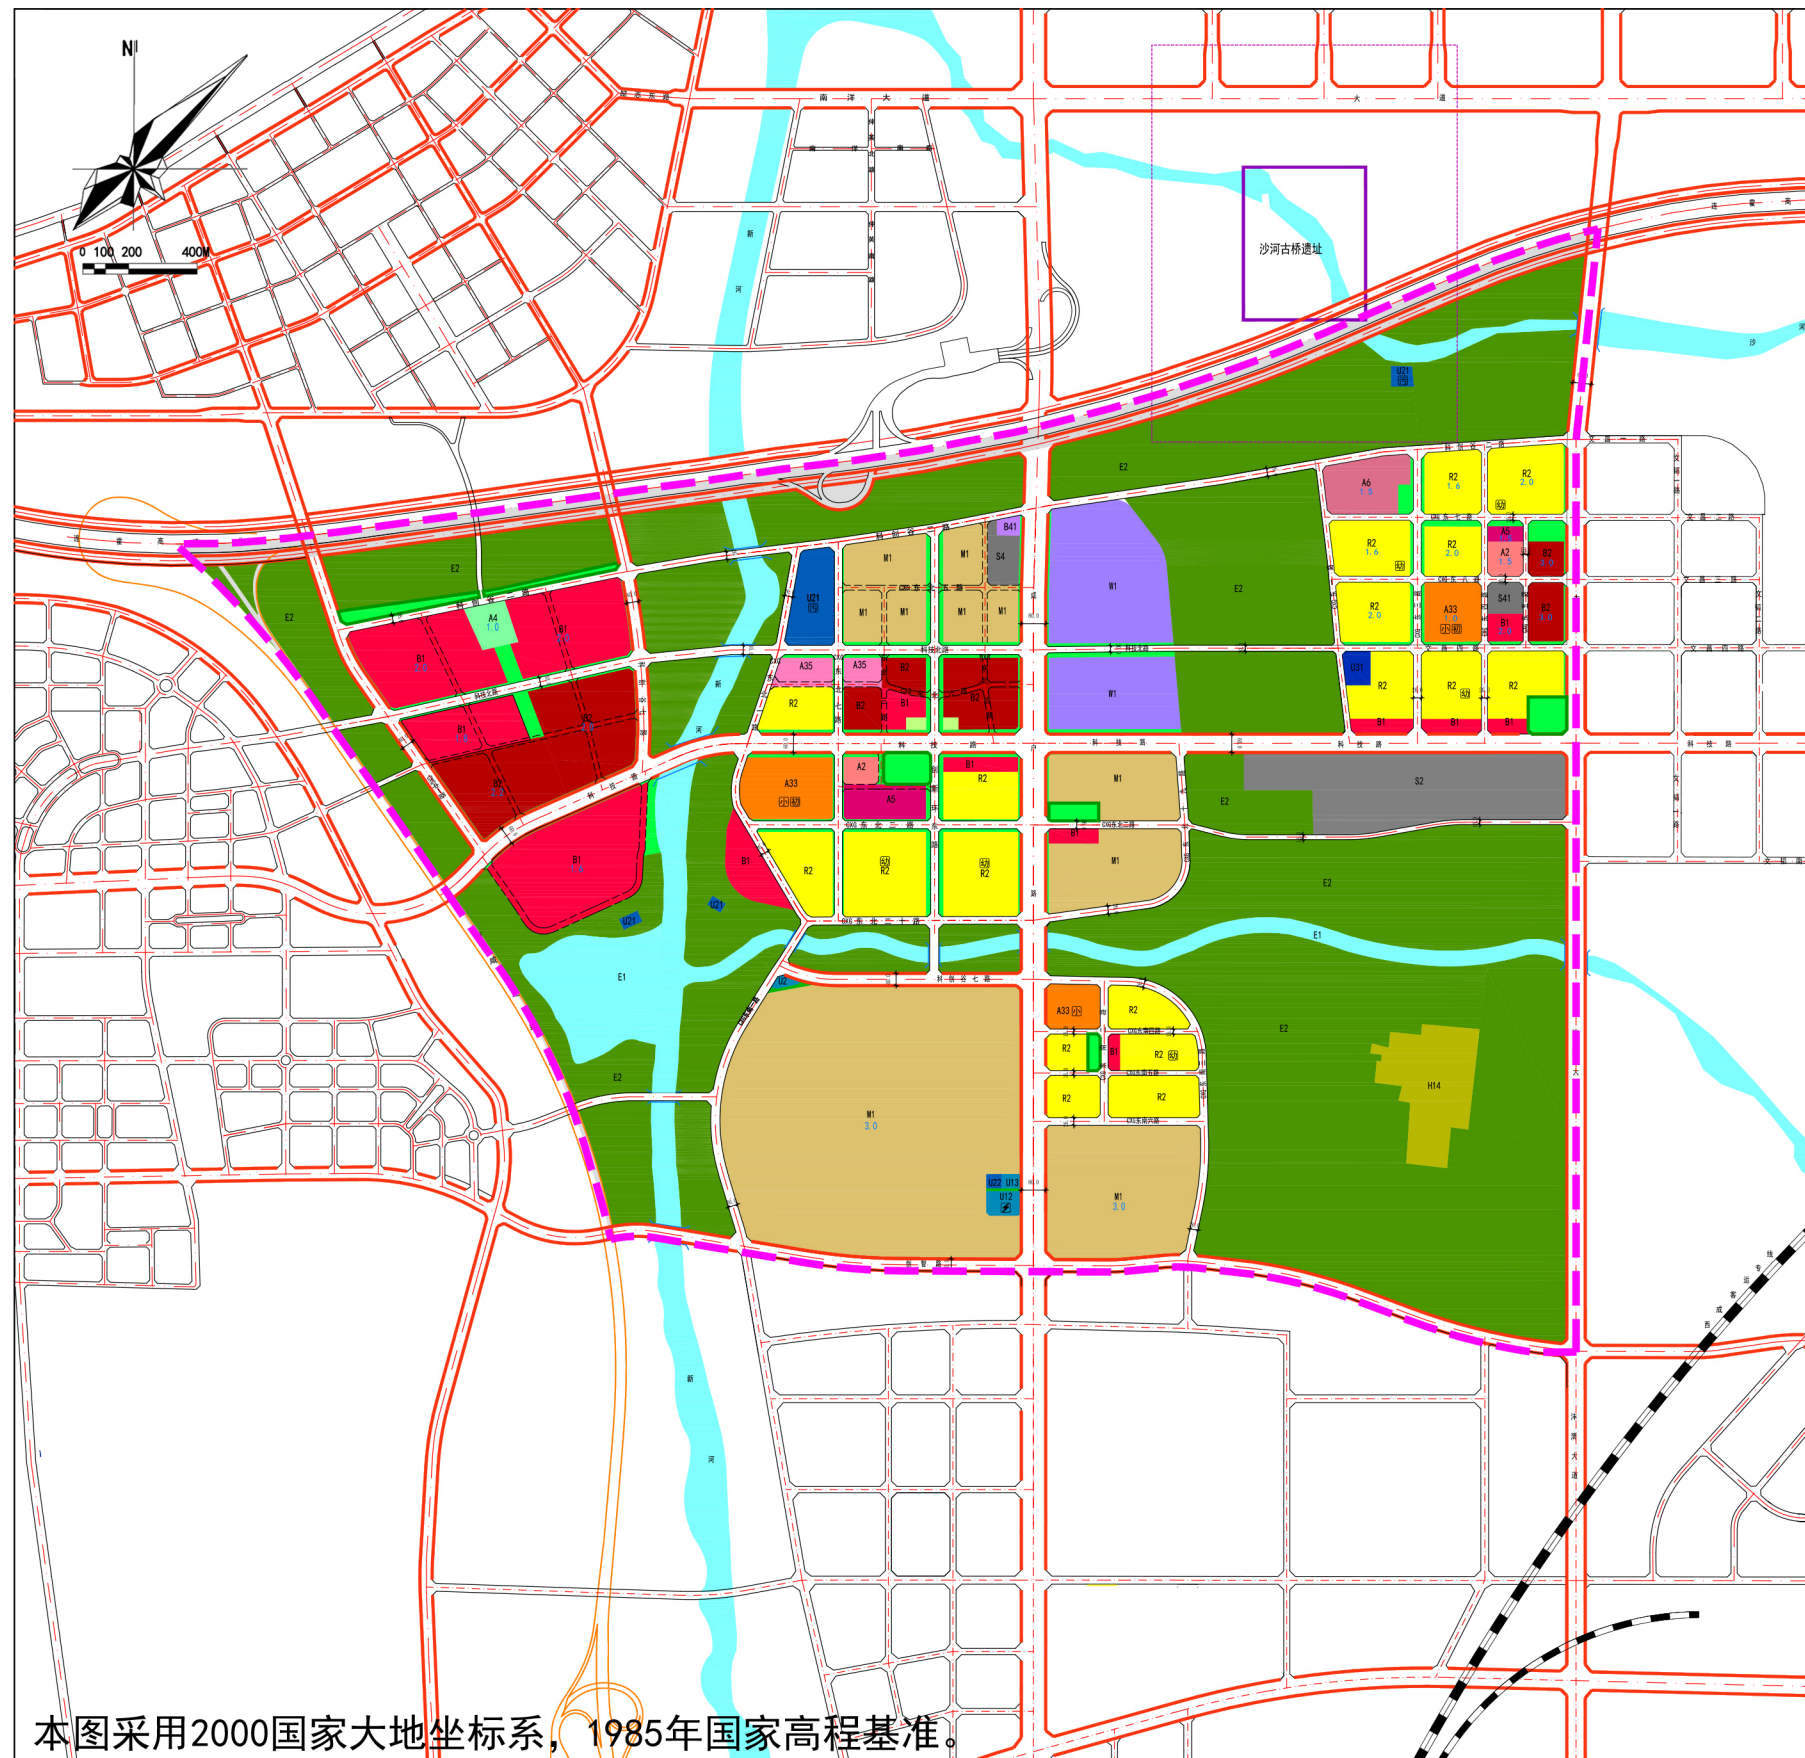

## 用地指标一览表

用地代码	用地名称	用地面积 (公顷)
R2	二类居住用地	74.93
A2	文化设施用地	2.31
A33	中小学用地	12.25
A35	科研用地	2.99
A4	体育用地	1.85
A51	医院用地	3.68
A6	社会福利用地	4.64
B1	商业用地	52.68
B2	商务用地	30.85
B41	加油加气站用地	0.46
M1	一类工业用地	136.79
W1	一类物流仓储用地	26.81
S1	城市道路用地	140.58
S2	城市轨道交通用地	22.58
S41	公共交通场站用地	1.18
S42	社会停车场用地	1.88
U12	供电用地	0.91
U13	供燃气用地	0.31
U2	环境设施用地	5.74
U31	消防用地	0.97
G1	公园绿地	28.50
G2	防护绿地	0.25
G3	广场用地	0.46
城市建设用地		553.60
建设用地		602.22
城乡用地		1065.32

