


# 西咸新区沣东新城XXFD-LCB01-19-A (FD1-5-11) 地块规划条件变更公示牌

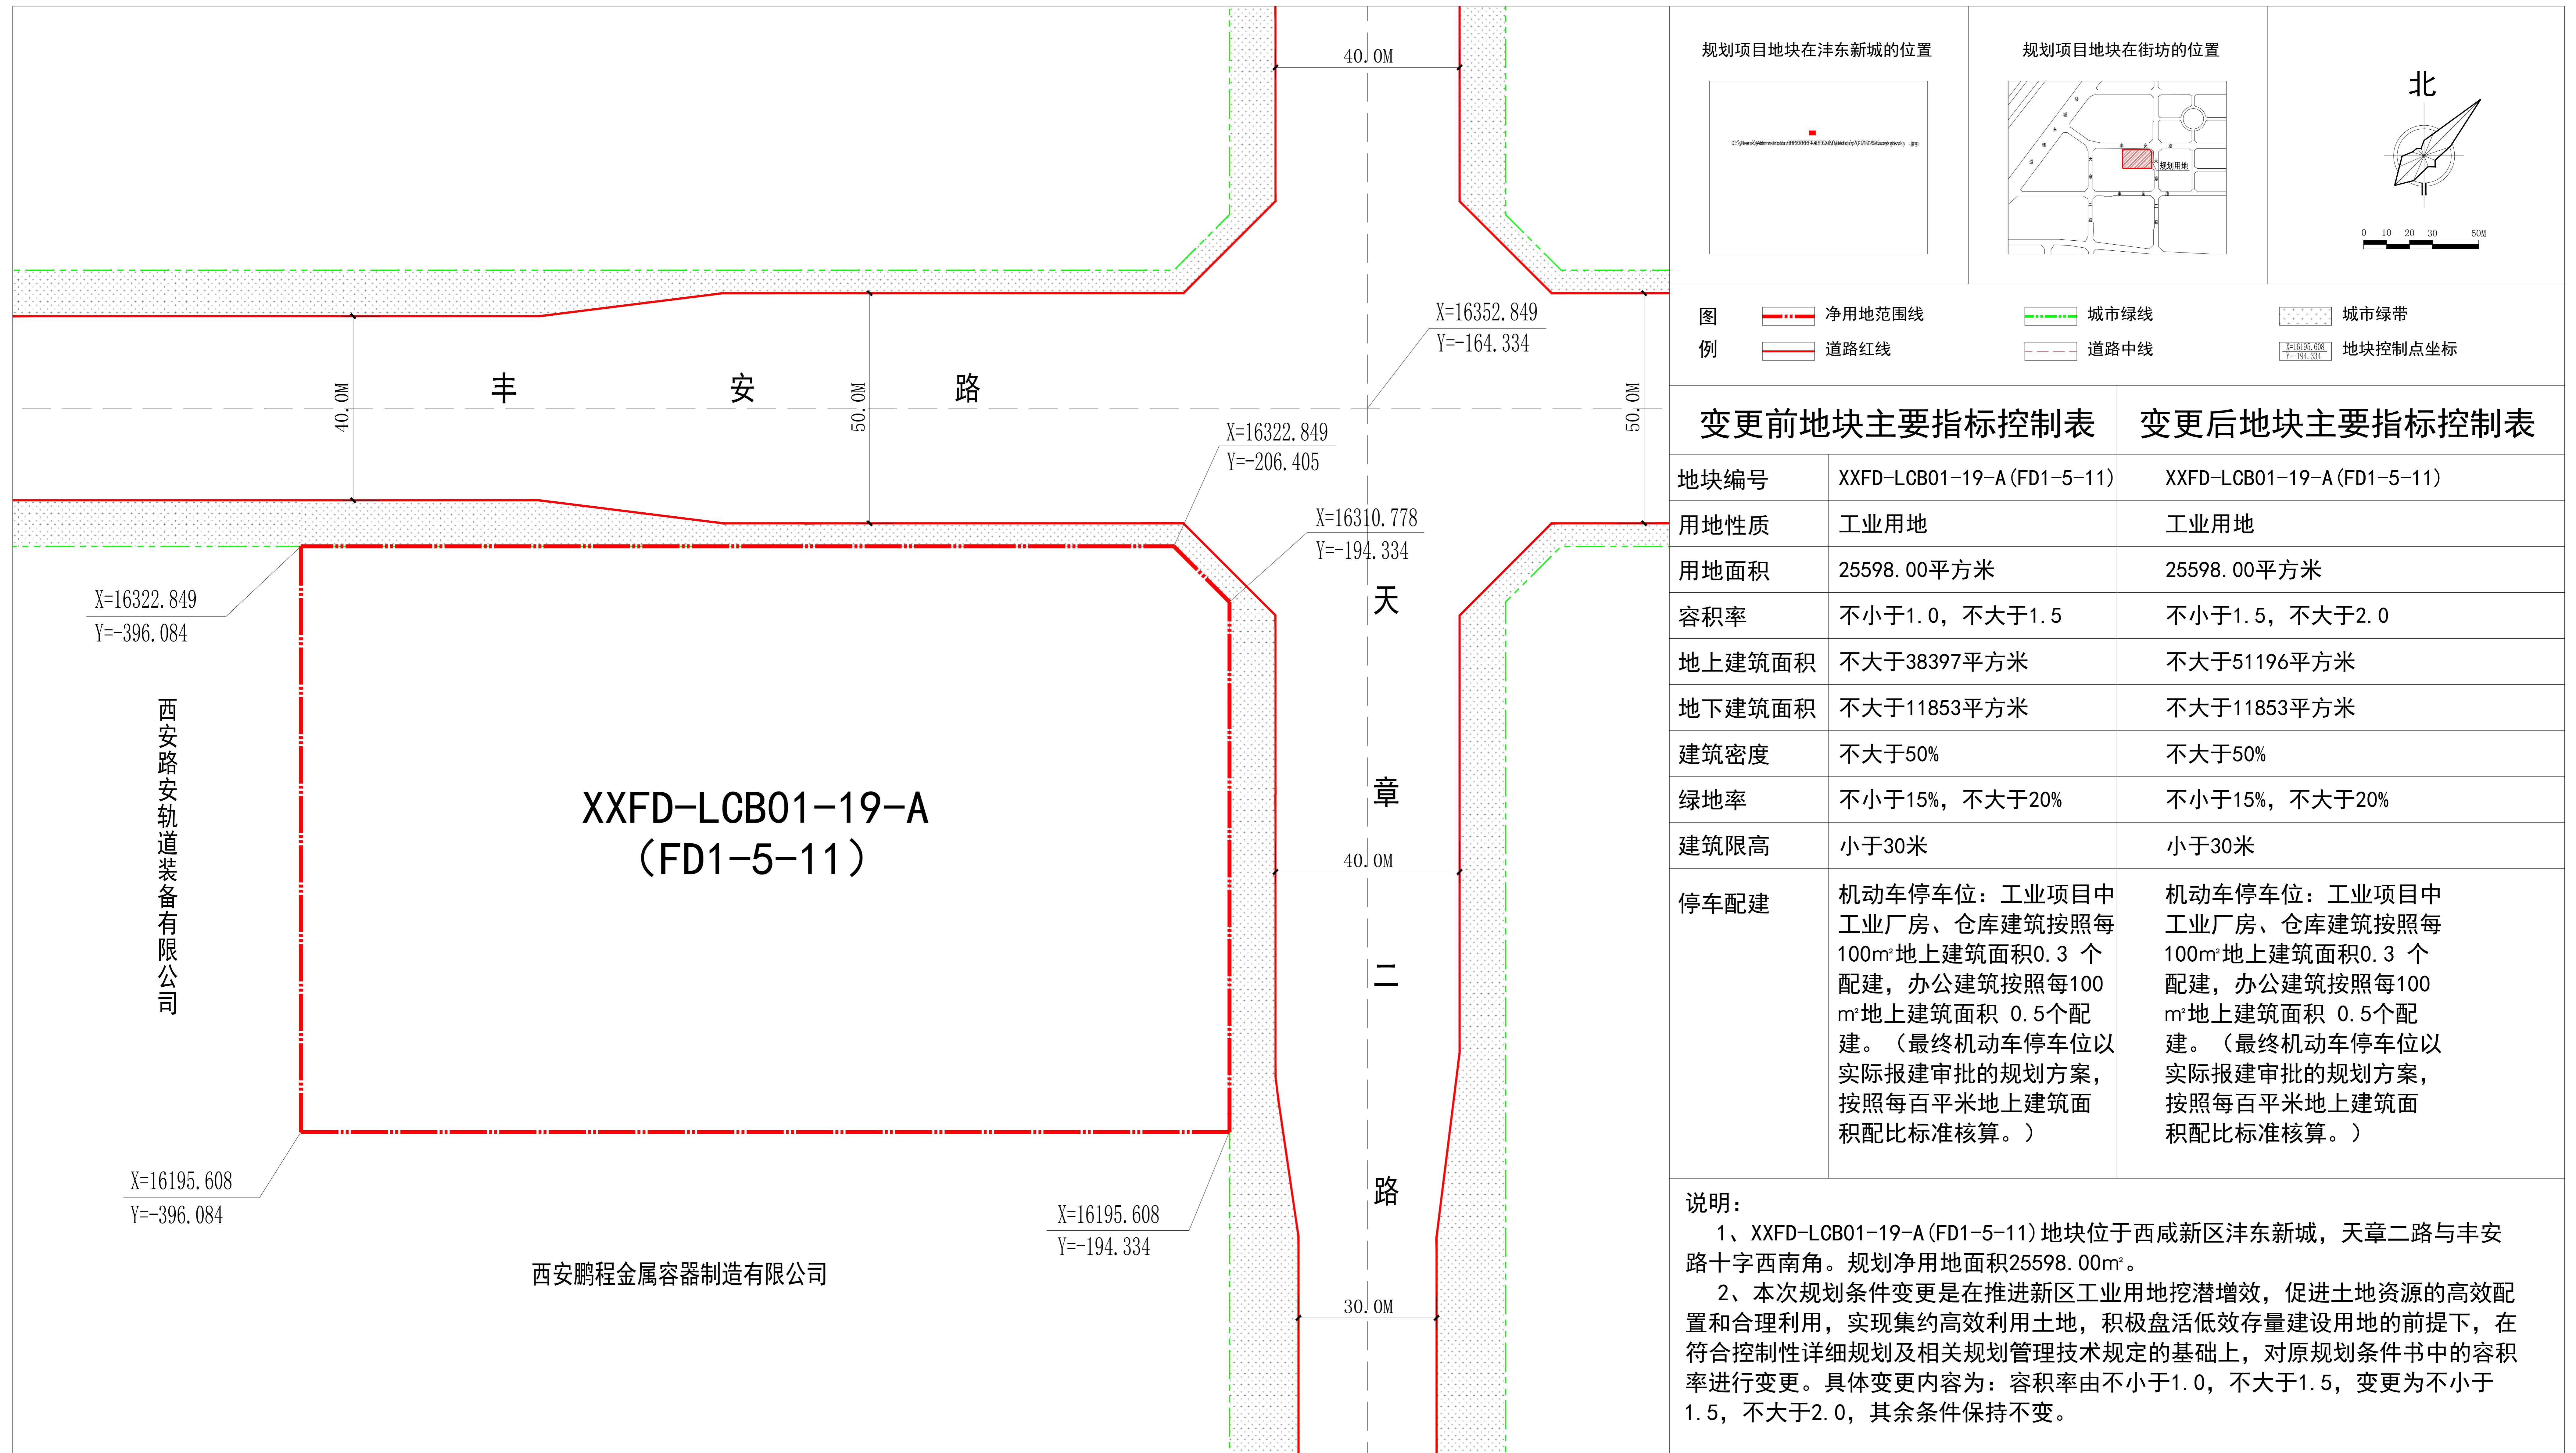

公示日期: 2024年8月20日至2024年9月3日  
电 话: 029-89110704 (沣东)  
029-33585863 (新区)

本次公示仅为规划指标控制, 正式建设方案另行公示, 如对此有异议, 须在公示之日起15日内以书面形式报告我局。

公示要求: 1、公示牌置于项目用地显眼位置  
2、公示牌在公示期间不得随意移撤、涂改

西咸新区自然资源和规划局监制